



Detail

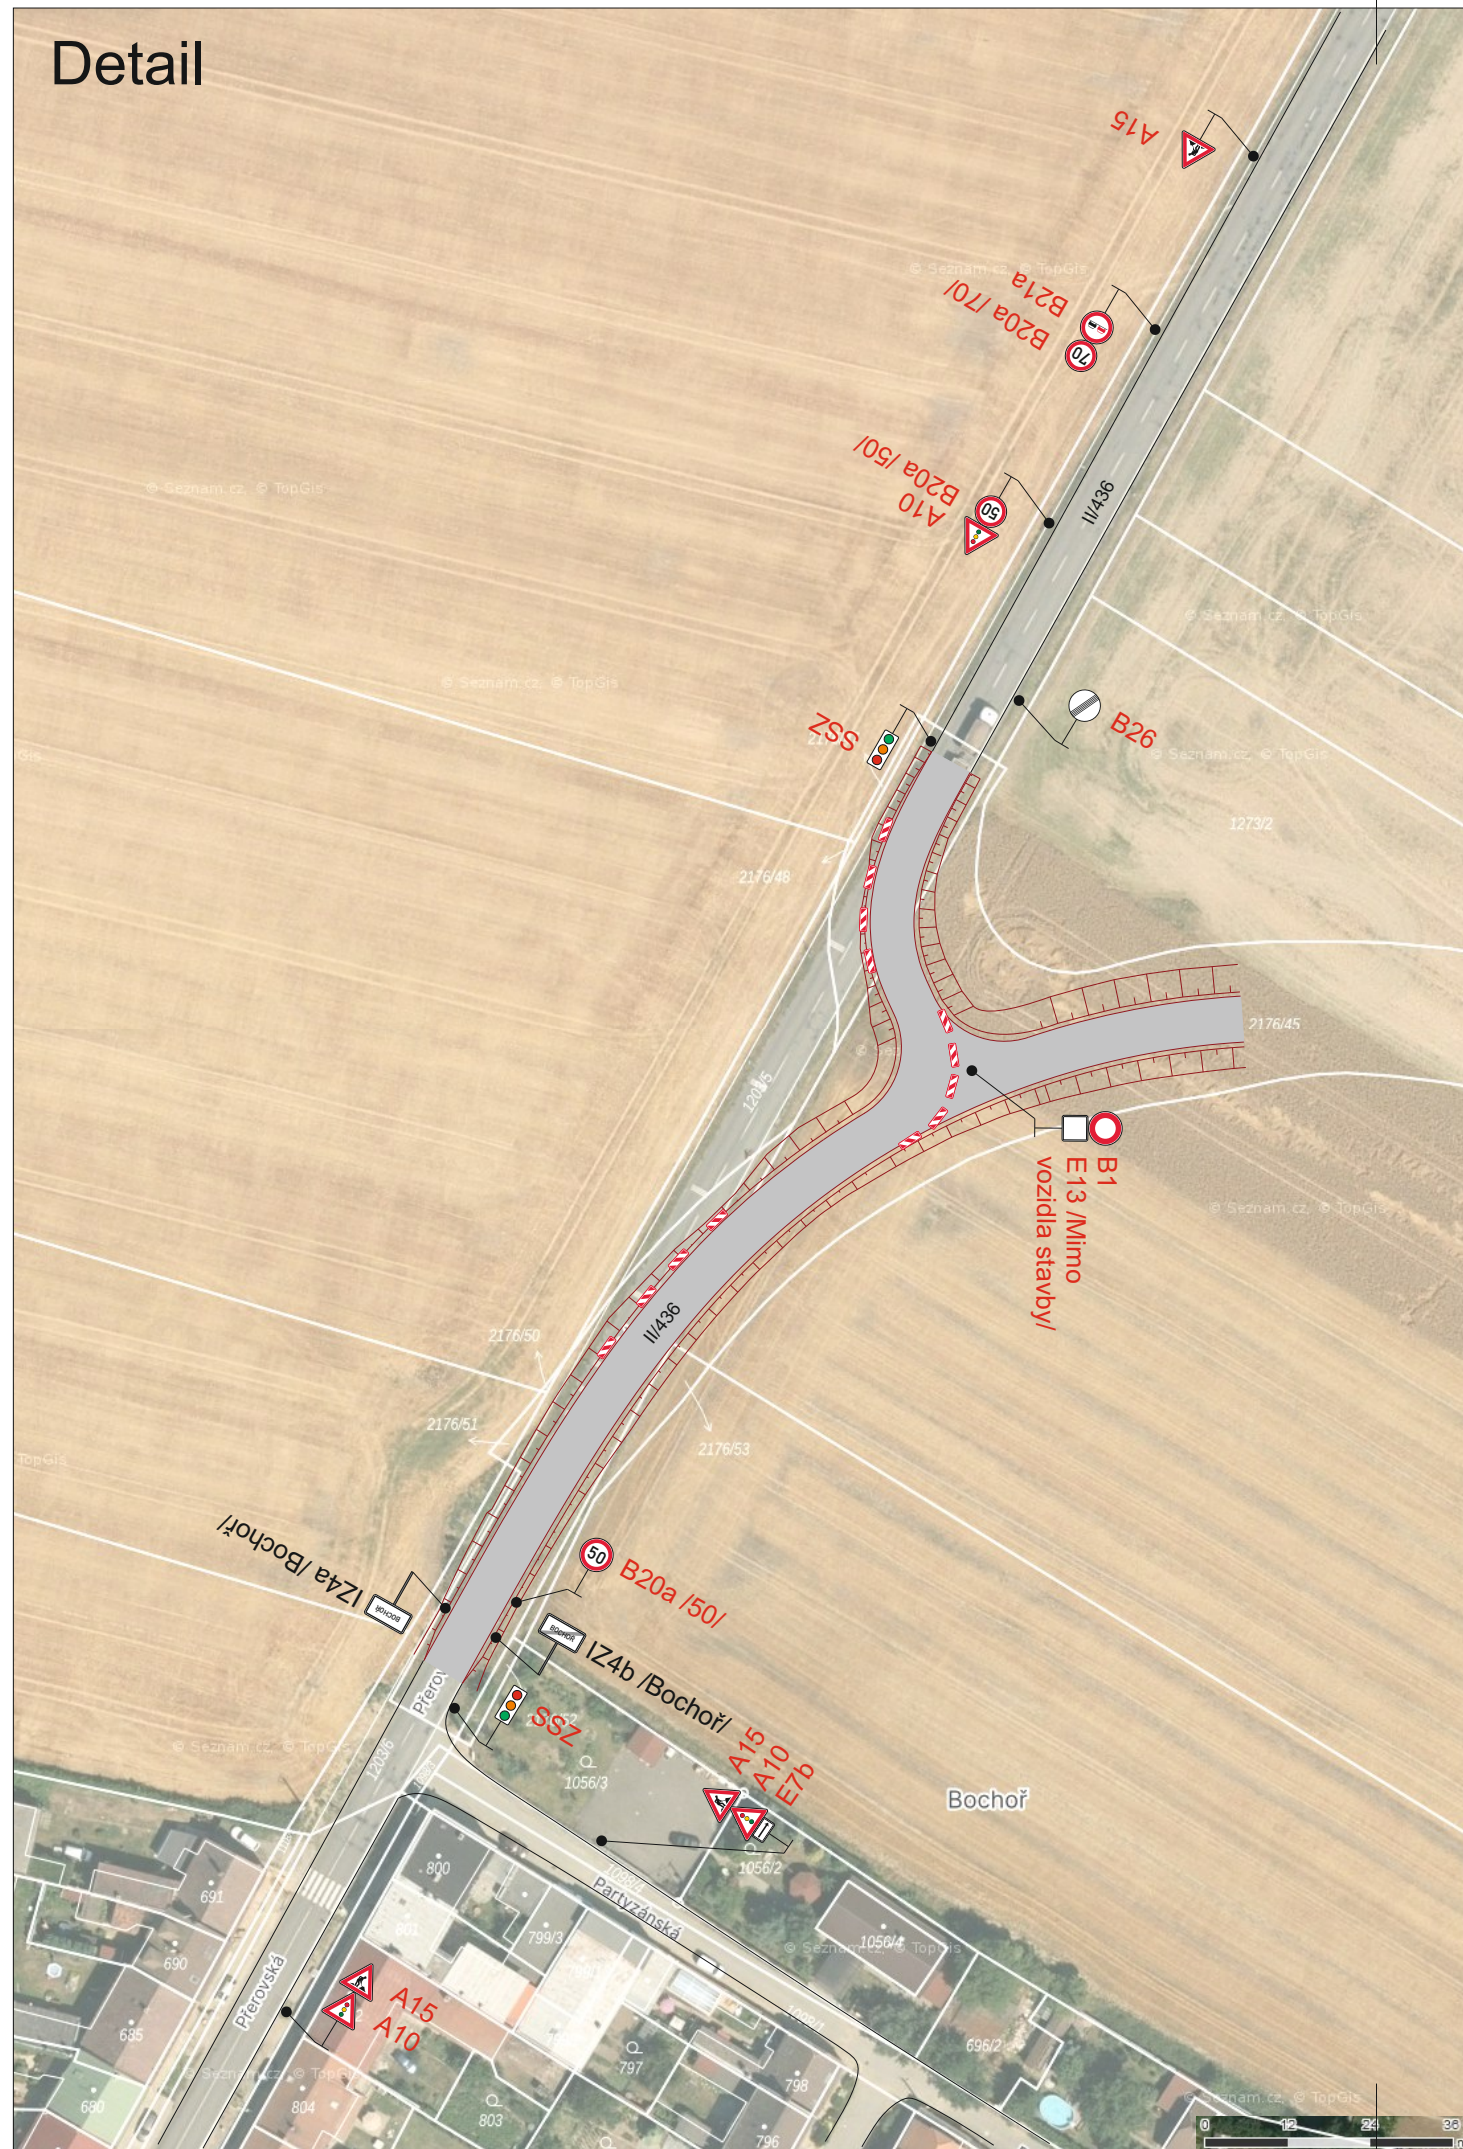


Situace

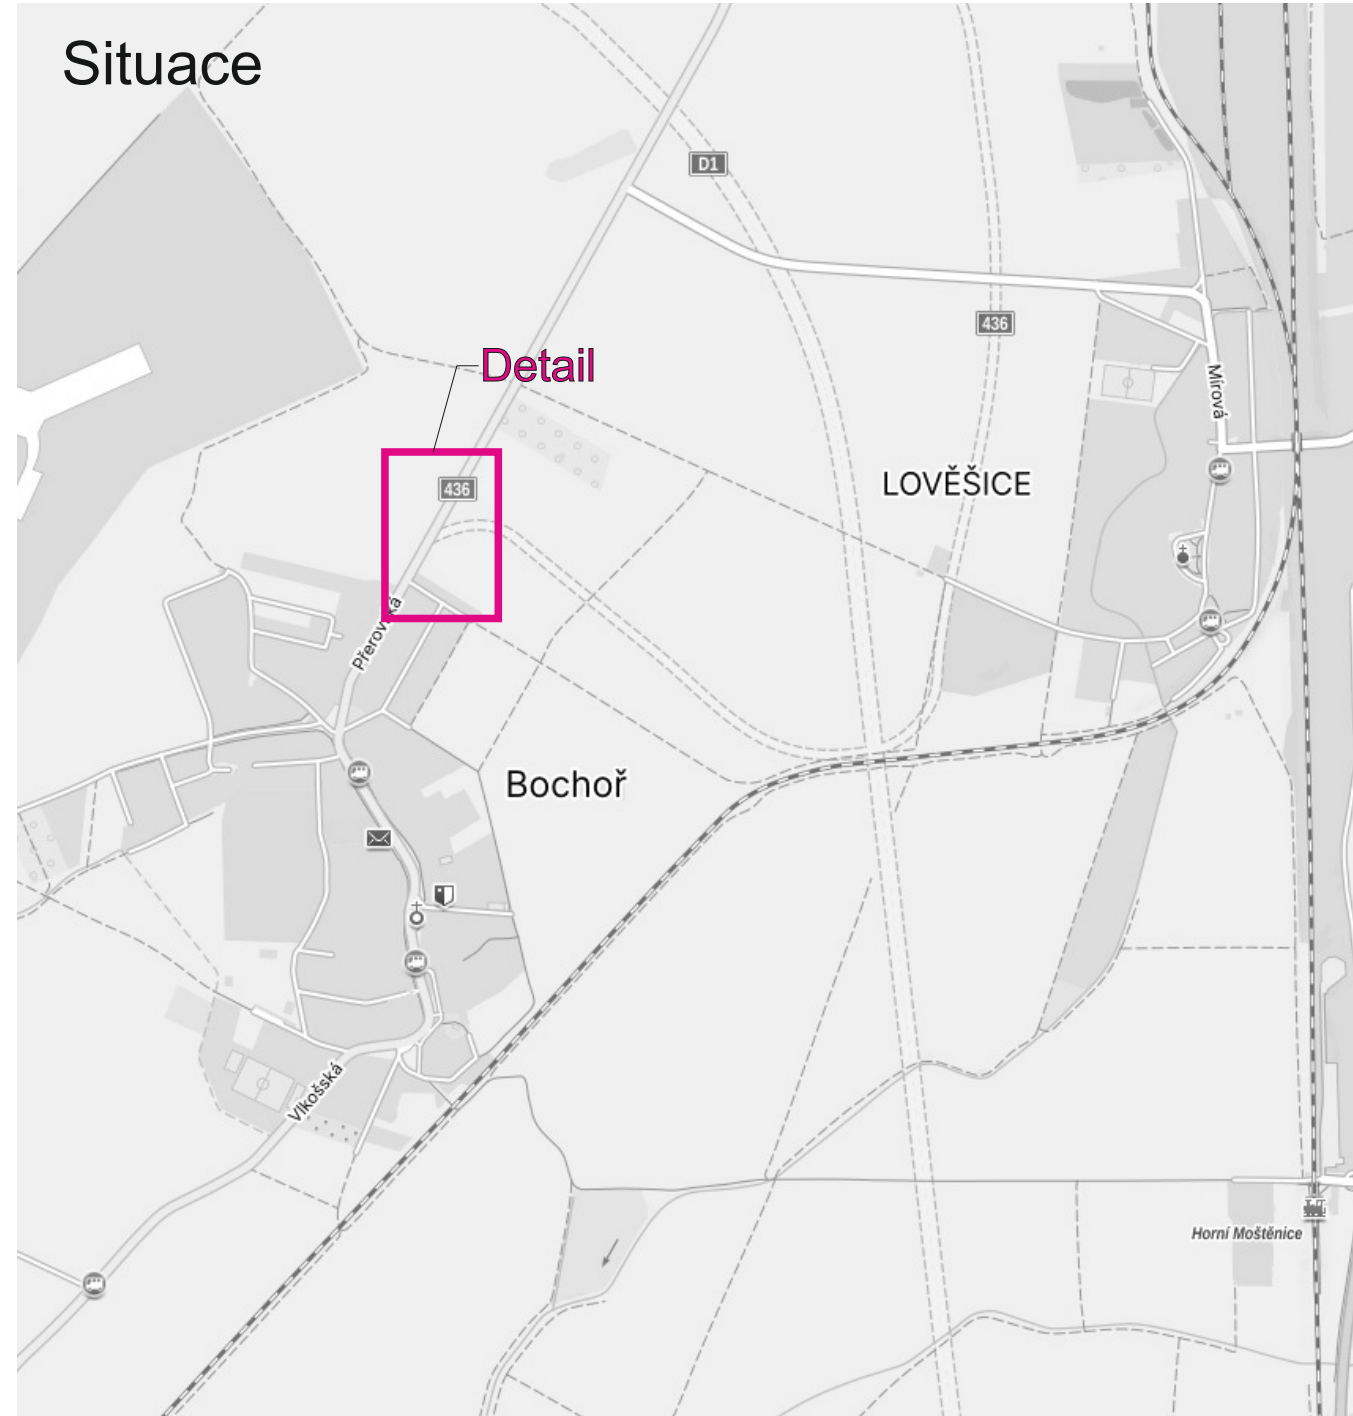

Legenda:

- IZ4a Trvalé dopravní značení
- B20a Přechodné dopravní značení

Trvalé dopravní značení, které je v rozporu s přechodným dopravním značením bude zakryto.

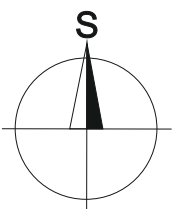

Vypracoval: Ing. Jiří Bluma		Datum: 13.9.2023		SEKNE SEKNE, spol. s r.o. Hamerská 12, 772 00 Olomouc DIČ: CZ62363701 tel./fax: 585 311 867	
Název akce: D1 stavba 0136 Říkovice - Přerov					
Název objektu: Přechodné dopravní značení					
Příloha: SO 121 Přeložka sil. II/436 Bochoř - Přerov, částečná uzavírka sil. II/436 na SSZ		Formát: 2xA4	Č. výkresu: 2	Č. soupavy:	