

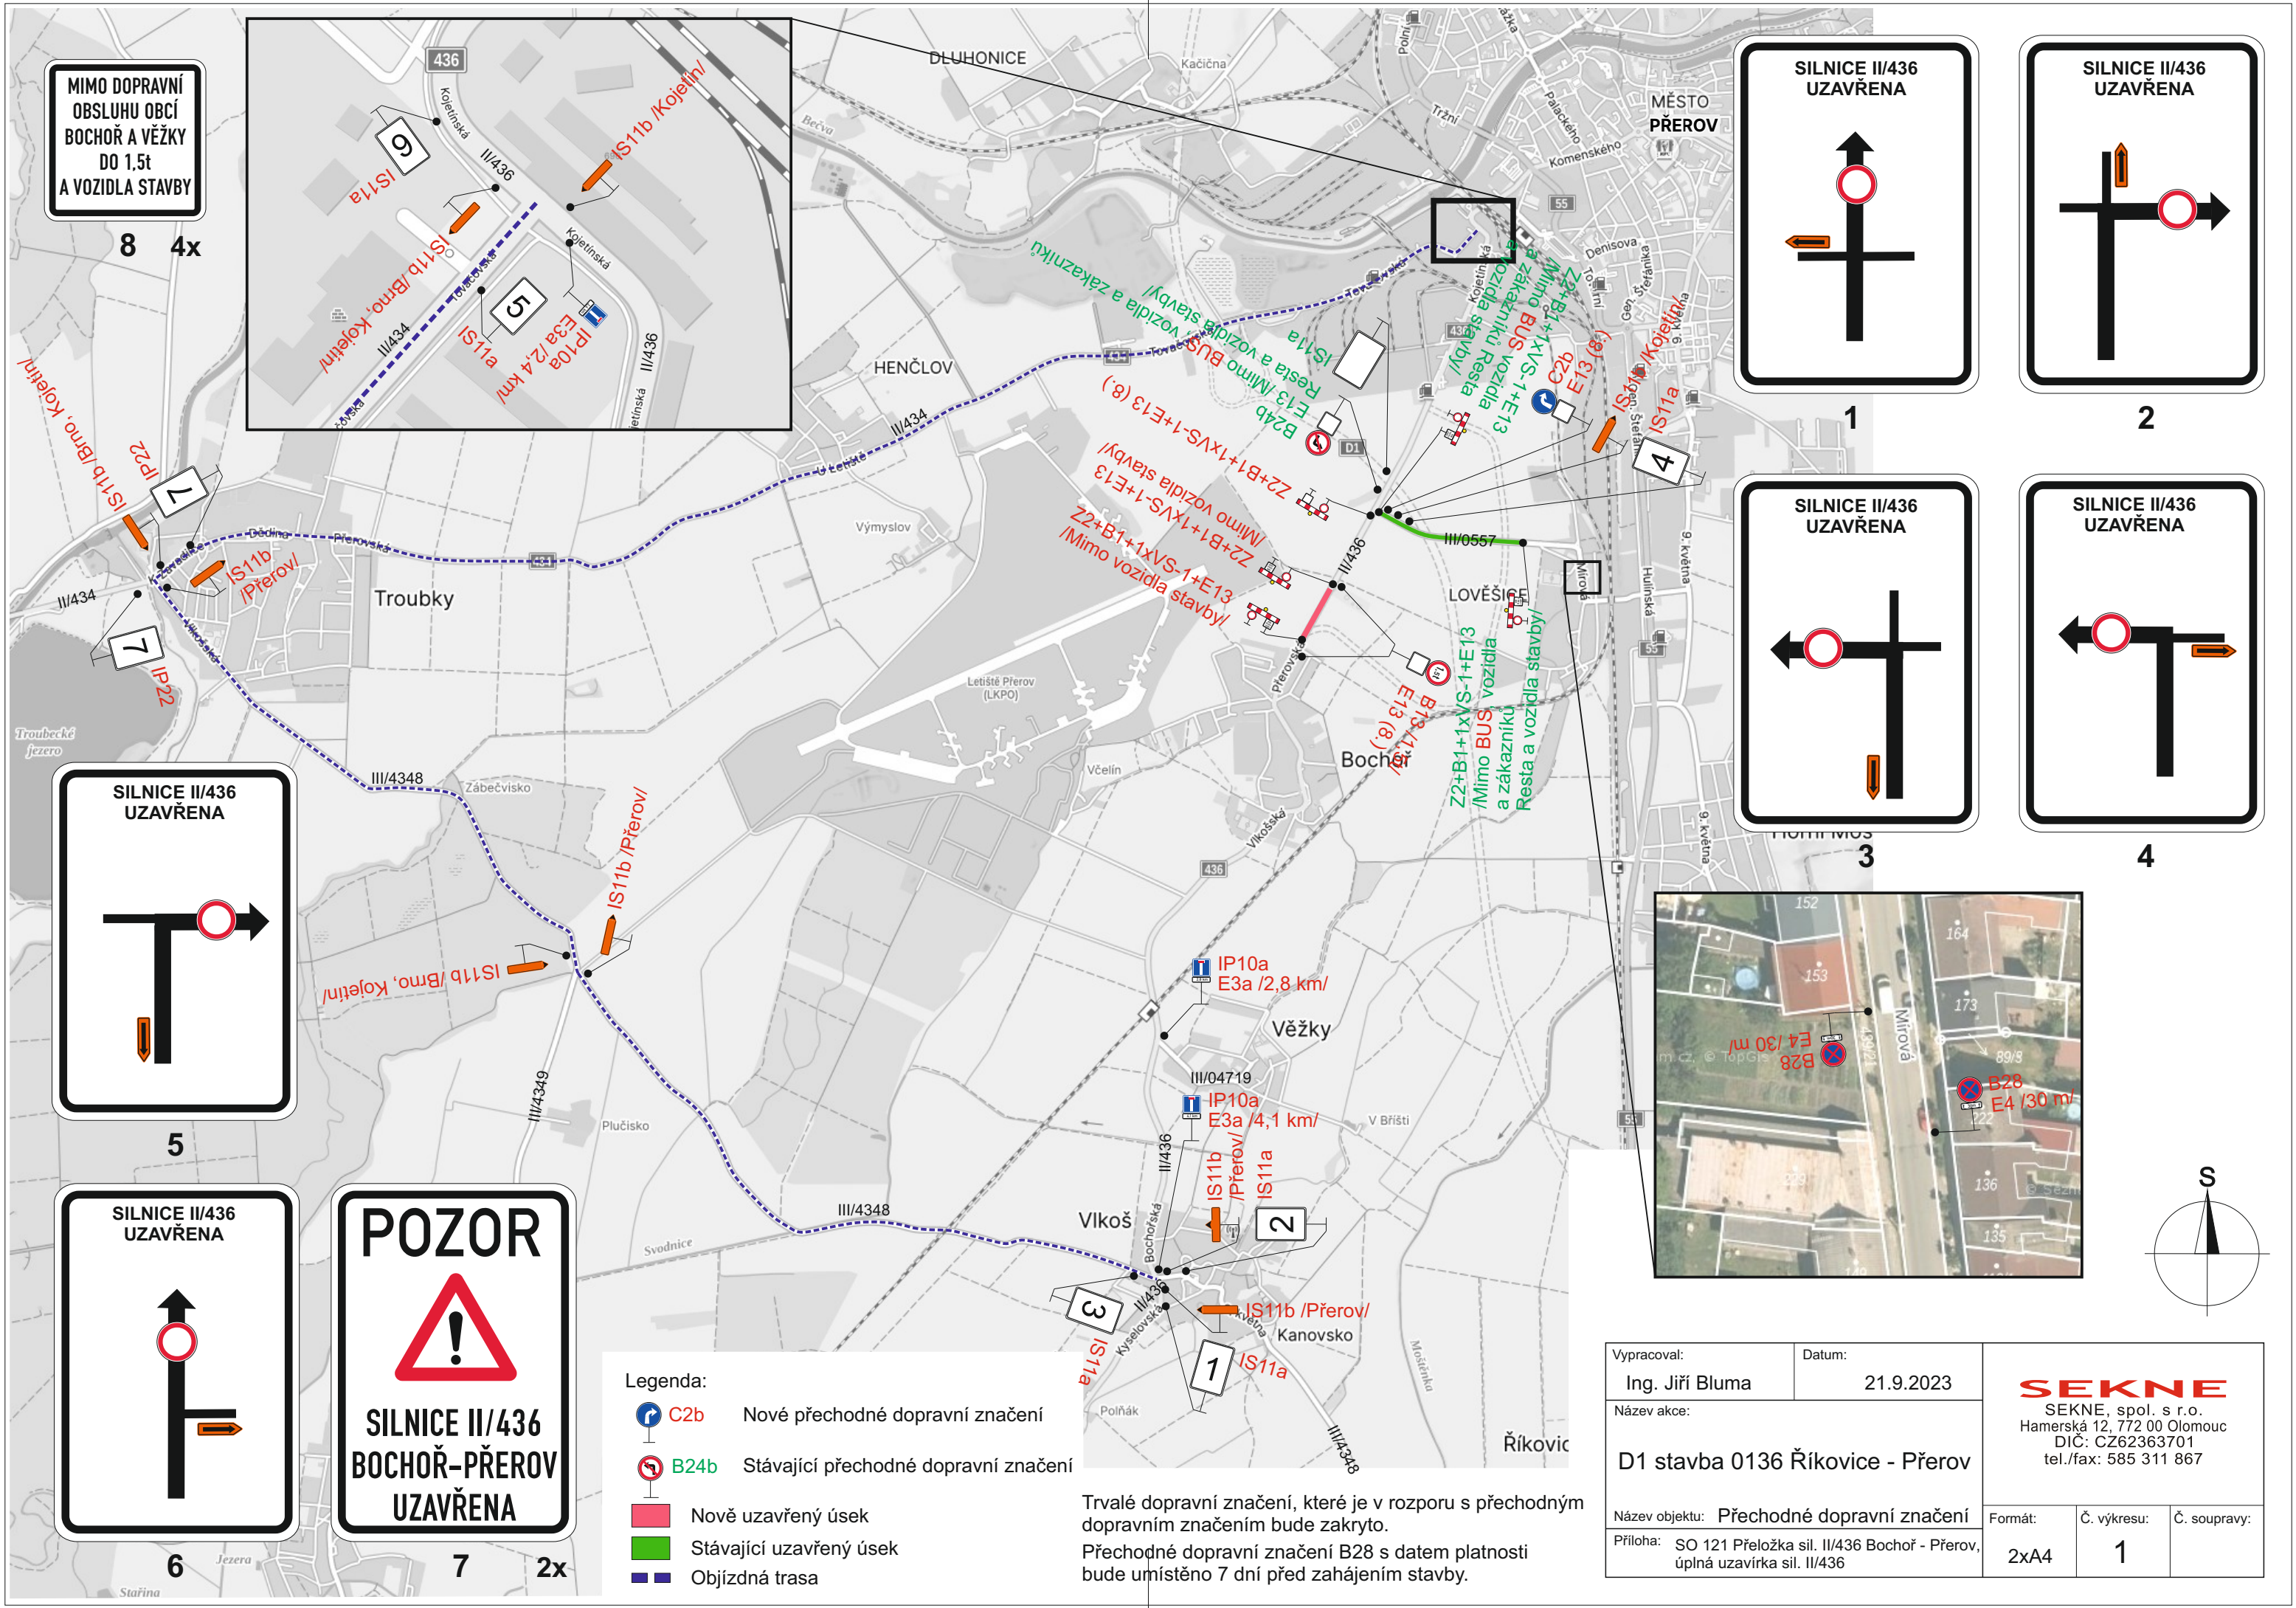


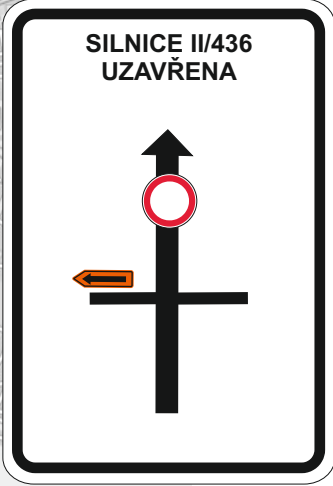


MIMO DOPRAVNÍ  
OBSLUHU OBCÍ  
BOCHOŘ A VĚŽKY  
DO 1,5t  
A VOZIDLA STAVBY


8 4x

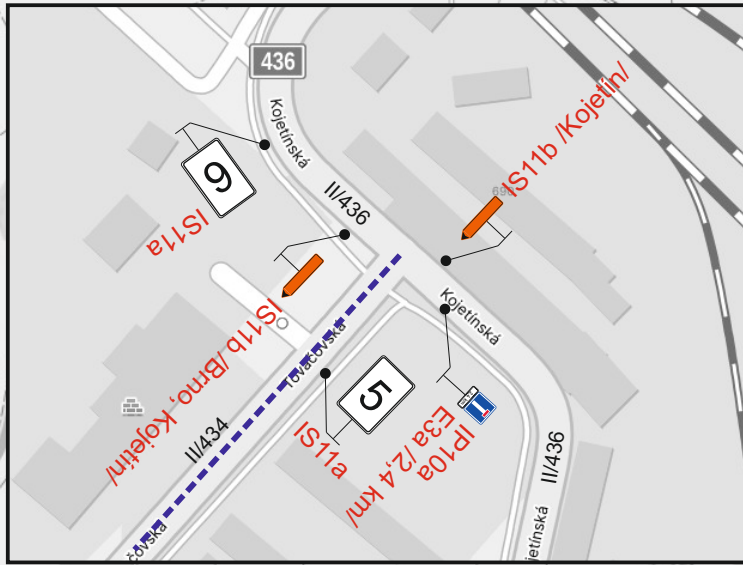


1

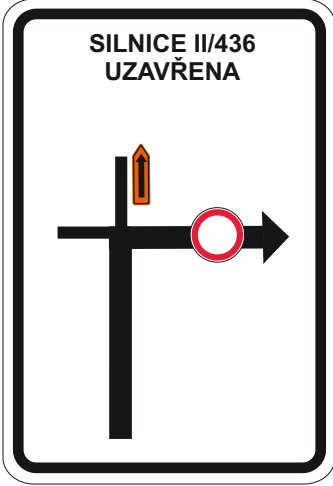


2

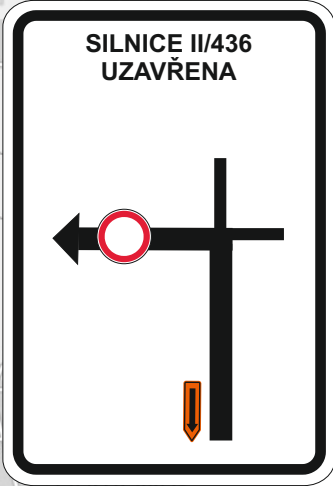


3

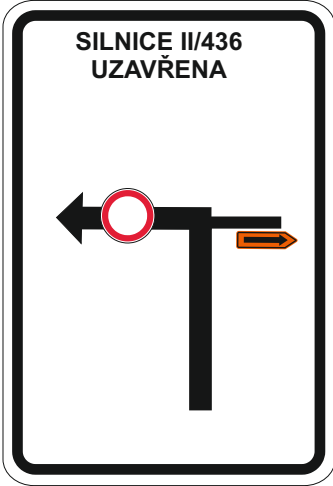


4

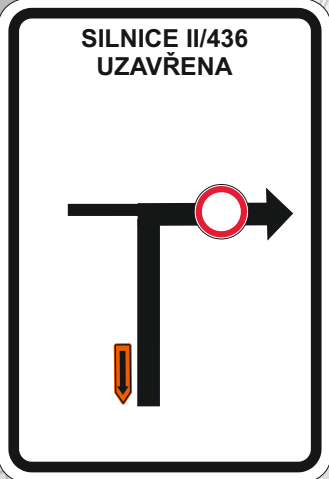

5

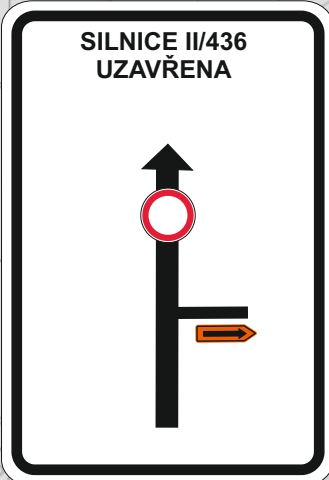

6

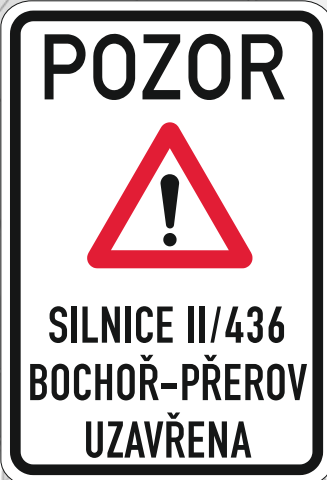


7

2x

- Legenda:
- C2b Nové přechodné dopravní značení
  - B24b Stávající přechodné dopravní značení
  - Nově uzavřený úsek
  - Stávající uzavřený úsek
  - Objízdna trasa

Trvalé dopravní značení, které je v rozporu s přechodným dopravním značením bude zakryto.  
Přechodné dopravní značení B28 s datem platnosti bude umístěno 7 dní před zahájením stavby.

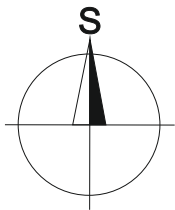

|                                                                                     |  |           |  |   |             |             |
|-------------------------------------------------------------------------------------|--|-----------|--|---|-------------|-------------|
| Vypracoval:                                                                         |  | Datum:    |  | <div>SEKNE</div> <div>SEKNE, spol. s r.o.<br/>Hamerská 12, 772 00 Olomouc<br/>DIČ: CZ62363701<br/>tel./fax: 585 311 867</div> |             |             |
| Ing. Jiří Bluma                                                                     |  | 21.9.2023 |  |   |             |             |
| Název akce:                                                                         |  |           |  |   |             |             |
| D1 stavba 0136 Říkovice - Přerov                                                    |  |           |  |   |             |             |
| Název objektu: Přechodné dopravní značení                                           |  |           |  | Formát:   | Č. výkresu: | Č. soupavy: |
| Příloha: SO 121 Přeložka sil. II/436 Bochoř - Přerov,<br>úplná uzavírka sil. II/436 |  |           |  | 2xA4   | 1           |             |